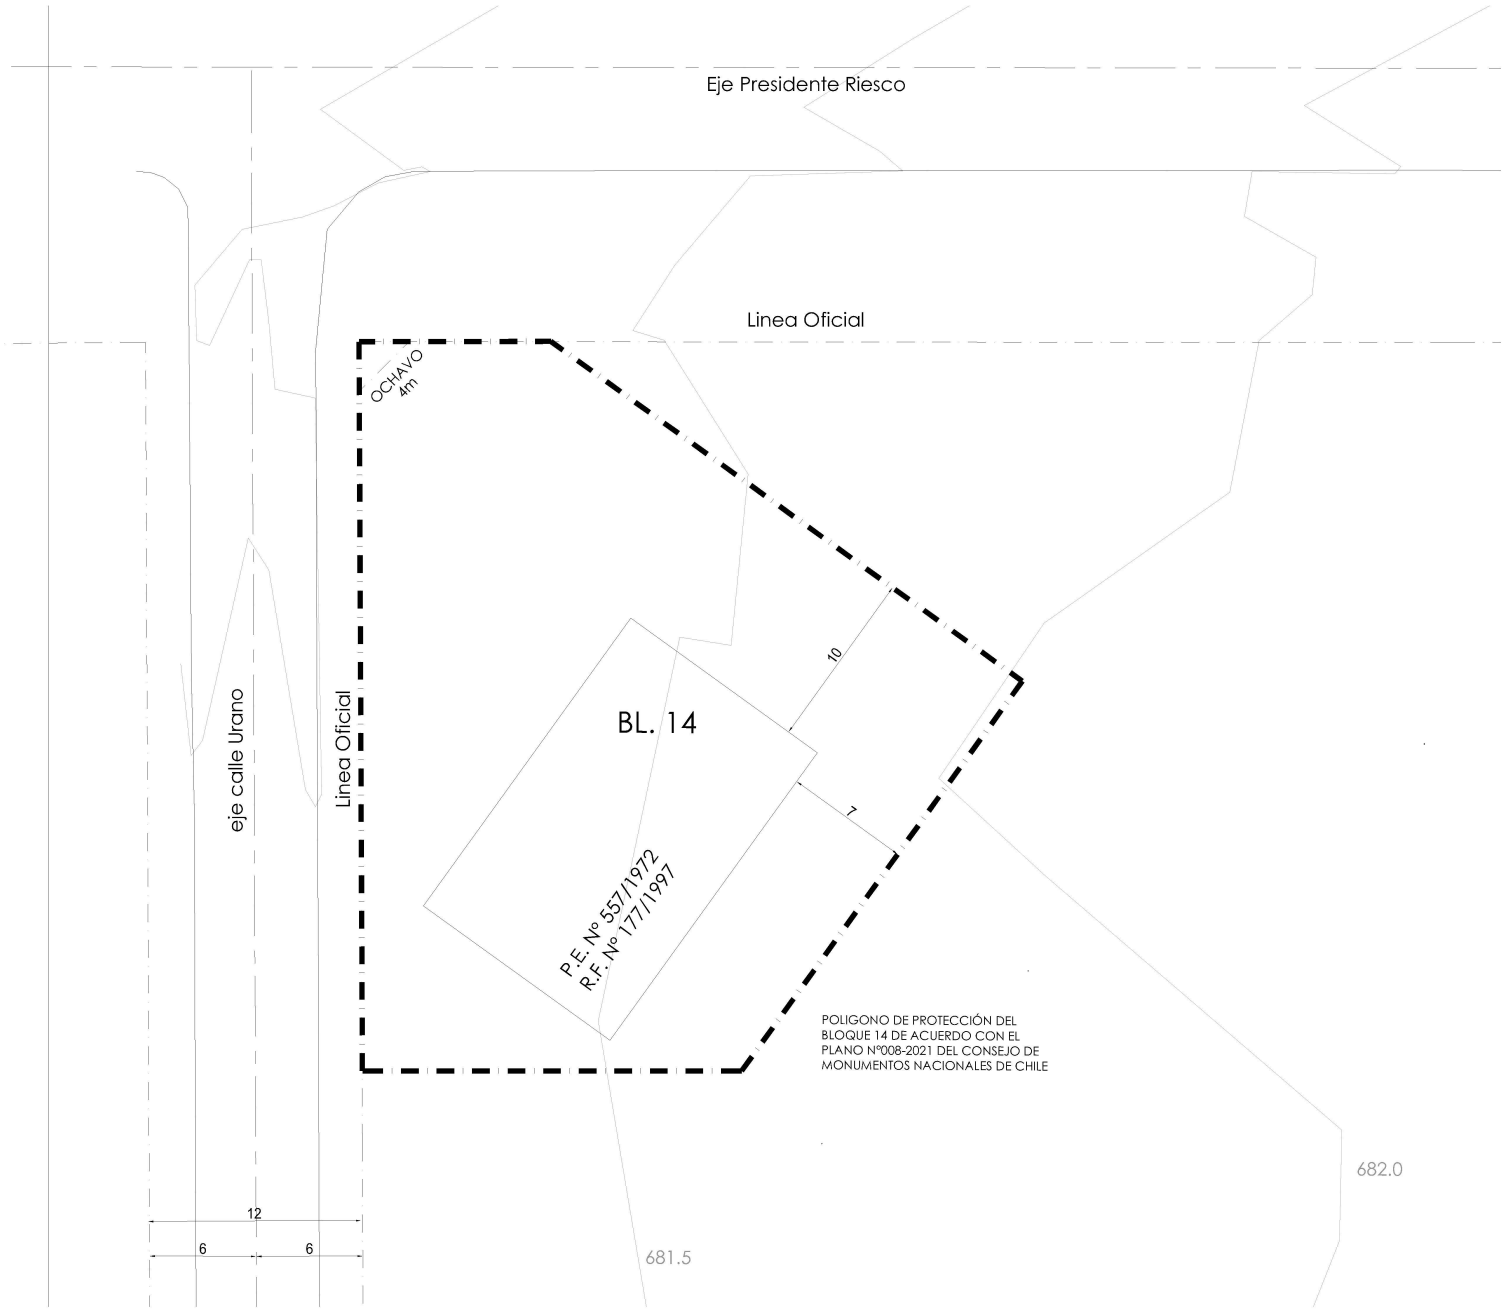

A4 arquitectos
Sebastián Dr. Orsiano A.
Germán Espino D.
Cristián Valdivieso R.T.
Santiago Dr. Orsiano D.

LCV ARQUITECTURA
Luis Corvalán V.
Spiriane Hinojosa D.

BL
Klaus Bekker
Pablo Larraín

Gensler

Nueva Las Condes
Uso Mixto

Rev.	Fecha	Descripción
00		

PROYECTO

Conjunto Armónico Mixto Residencial, Servicios, Oficinas, Comercio, Locales Comerciales, Nueva Las Condes

Modificación de proyecto
Lote 19-A1-A
Lote 18-A2-A
Lote 19-A1b

PROPIETARIO

Constructora e Inmobiliaria Presidente Riesco S.A.
RUT : 76.162.090-1

Constructora e Inmobiliaria Presidente Riesco Dos S.A.
RUT : 76.164.666-6

REPRESENTANTE LEGAL

Luis Felipe Gilbert Pérez
RUT : 6.999.235-7

ARQUITECTO DE PROYECTO

Cristián Valdivieso Ruiz-Tagle
RUT : 6.067.004-4

Proyecto Acogido a Conjunto Armónico Condición de Dimensión Por Presidente Riesco

DIRECCIÓN

Av. PRESIDENTE RIESCO # 5681/5683-5687

COMUNA

LAS CONDES

CONTENIDO

PLANTA
PISO 1°

Dibujo	Chk.	Rev.
Escala	1:100	
Lámina	C-00	
Fecha	Septiembre 2022	
Revisión	01	